


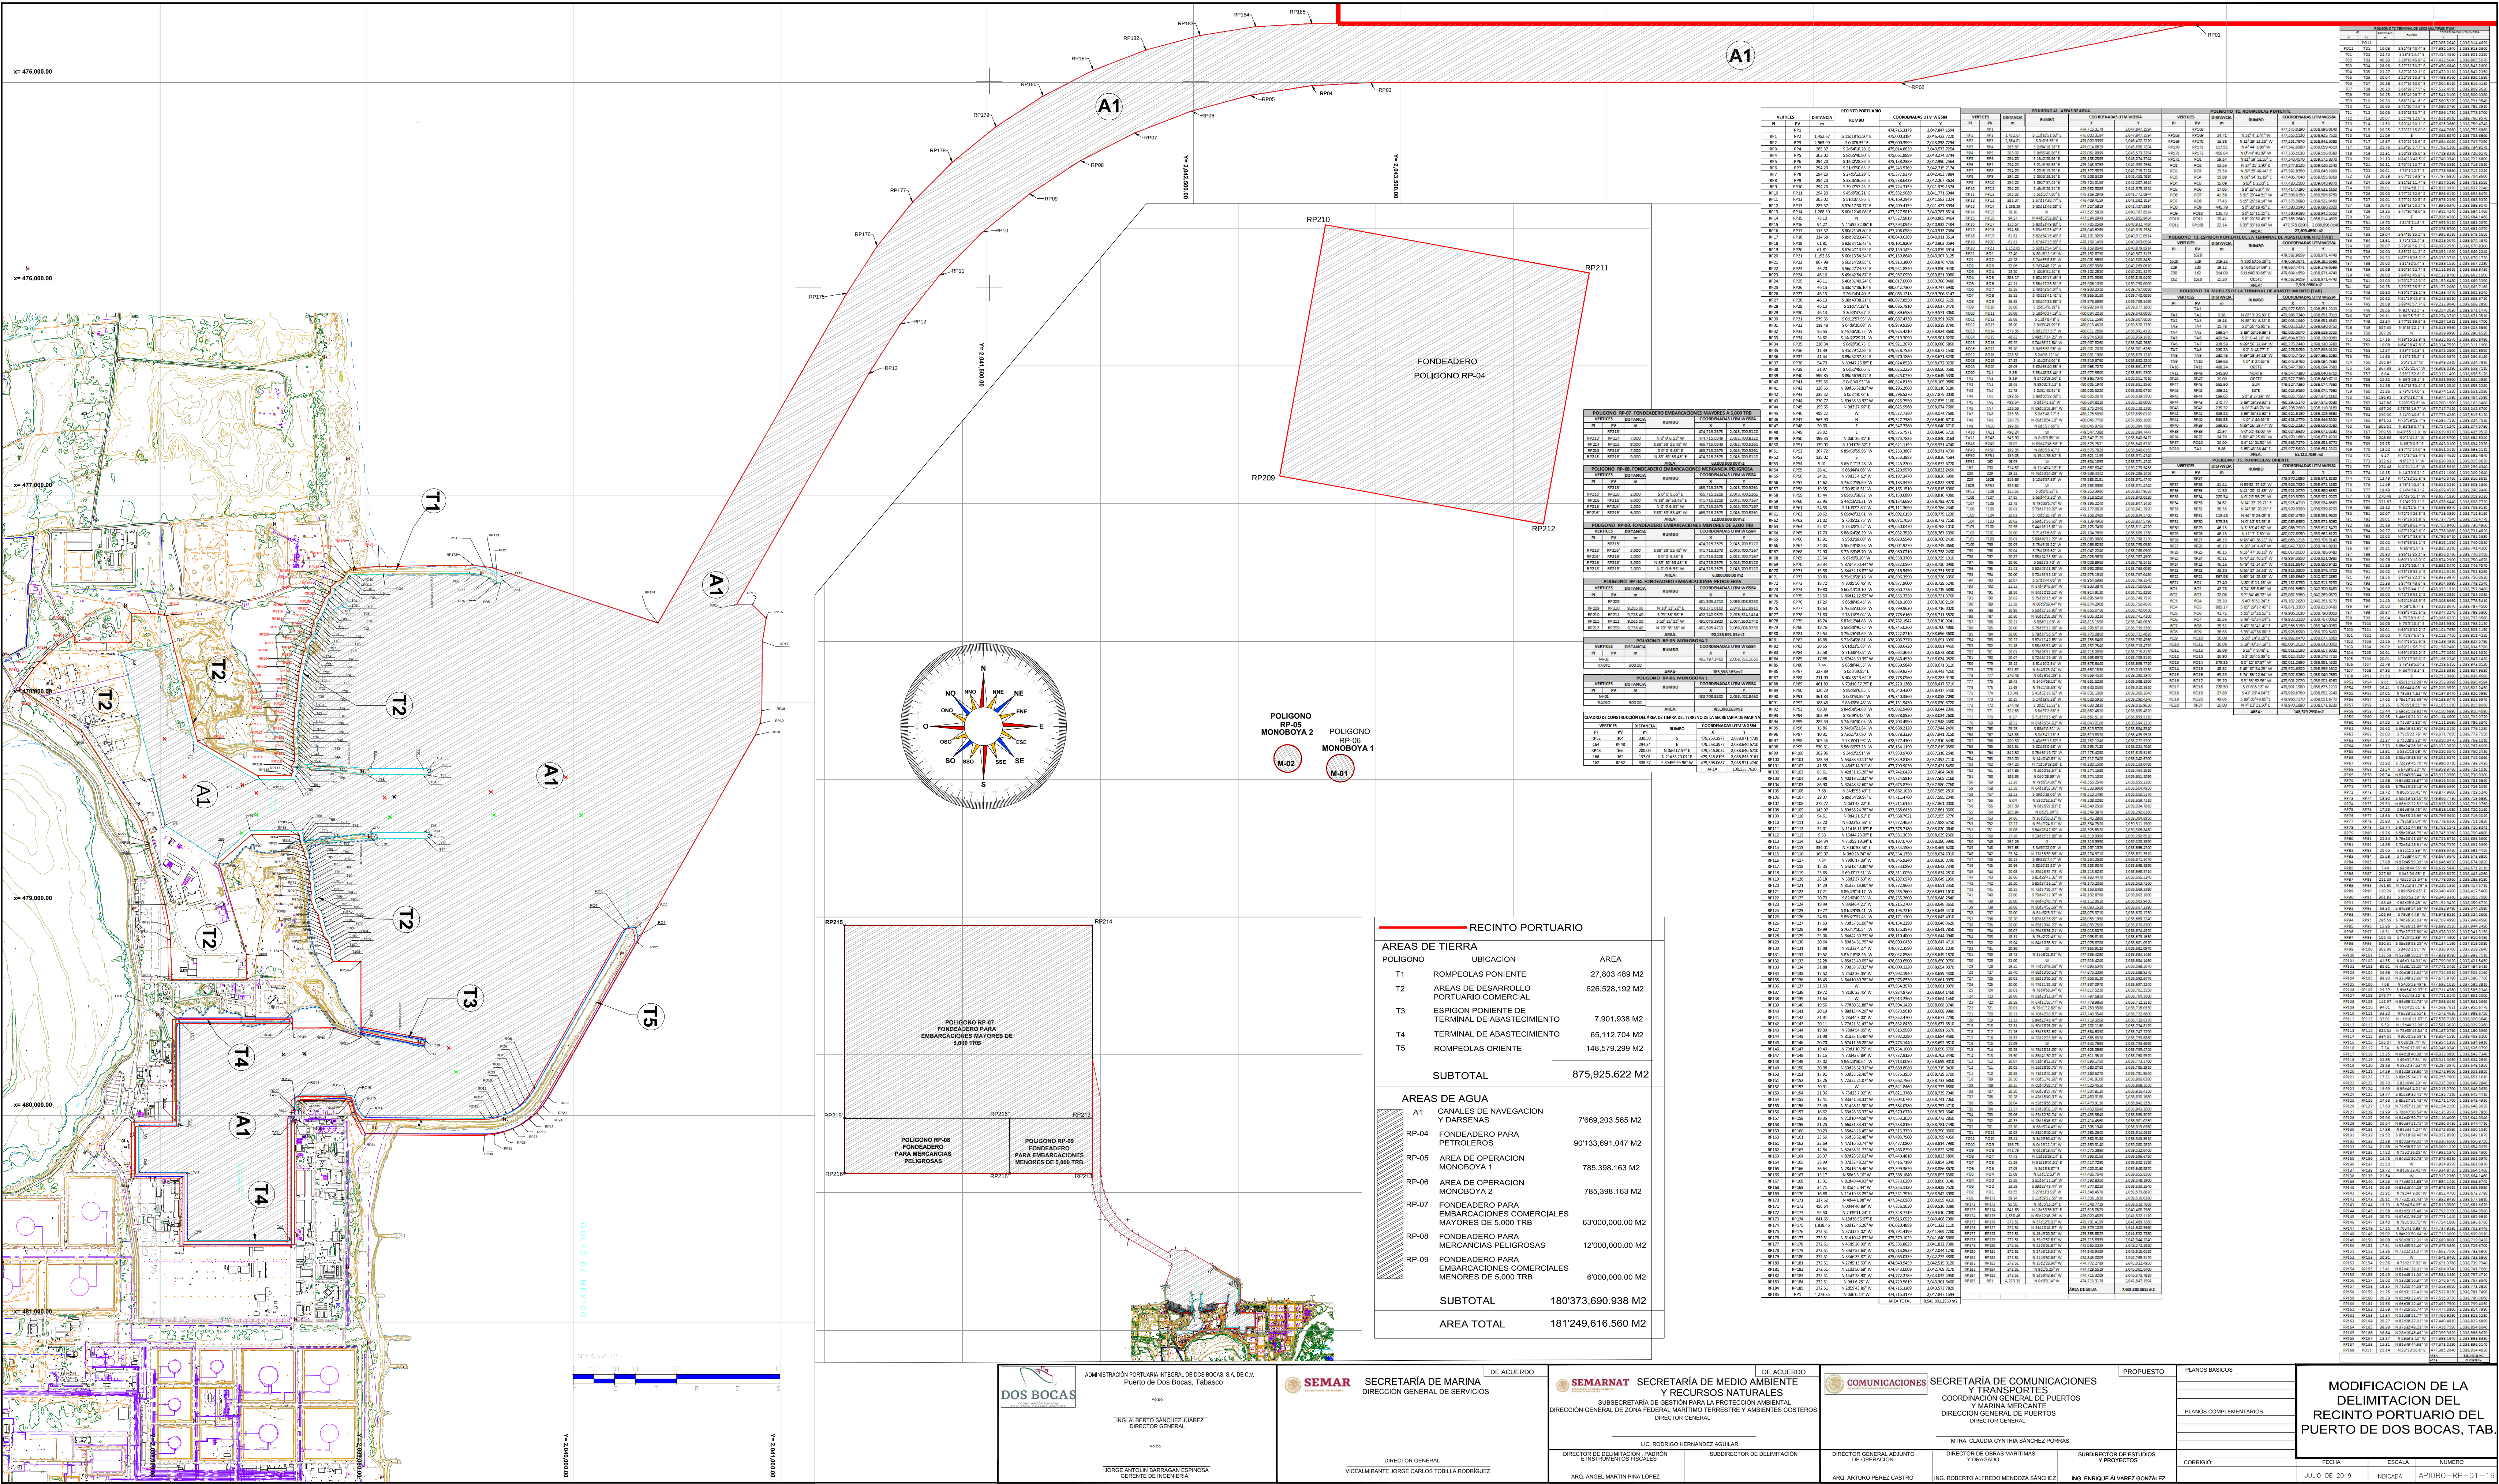

MODIFICACION DE LA DELIMITACION DEL RECINTO PORTUARIO DEL PUERTO DE DOS BOCAS, TAB.

FECHA: JULIO DE 2019
ESCALA: 1:10,000
INDICADA: APIDBO-RP-01-19